


**Agenzia del Territorio  
CATASTO FABBRICATI  
Ufficio Provinciale di  
Verbania**

Dichiarazione protocollo n. \_\_\_\_\_ del \_\_\_\_\_  
Planimetria di u.d.u. in Comune di Malesco  
Località Morbo \_\_\_\_\_ civ. \_\_\_\_\_



Identificativi Catastali:  
Sezione:  
Foglio: 15  
Particella: 191  
Subalterno: 2

Compilata da:  
Minoletti Angelo  
Iscritto all'albo:  
Geometri  
Prov. Verbania N. 387

Scheda n. 1 Scala 1:200

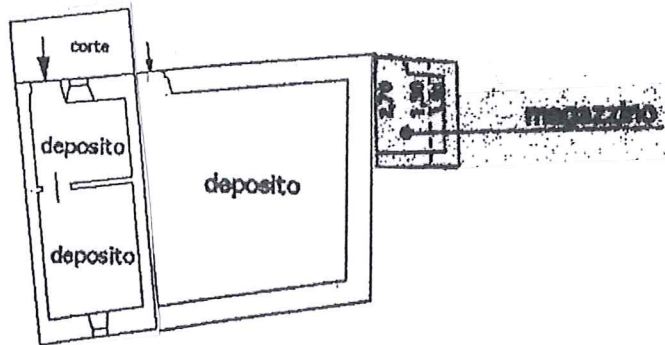

**piano terreno**  
**h = 2,15**

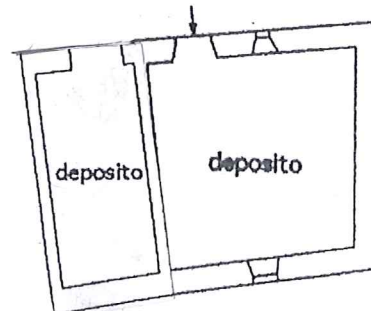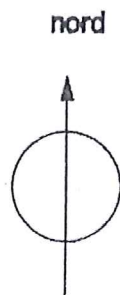

**piano primo**  
**h = 2,80**