

MODULARIO  
F. rig. rend. - 496



MINISTERO DELLE FINANZE  
DIREZIONE GENERALE DEL CATASTO E DEI SERVIZI TECNICI ERARIALI


Mod. A (Nuovo Catasto Edilizio Urbano)

Lire  
200

# NUOVO CATASTO EDILIZIO URBANO

(R. DECRETO-LEGGE 13 APRILE 1939, N. 652)

Planimetria dell'immobile situato nel Comune di TOCENO Via LOC. LA RIVA  
Ditta S.R.L. IMMOBILIARE CERVINO - BUSTO ARSIZIO - VIA DEL CAPRIOLO, 8 - (P.IVA 00616670121)  
Allegata alla dichiarazione presentata all'Ufficio Tecnico Erariale di NOVARA

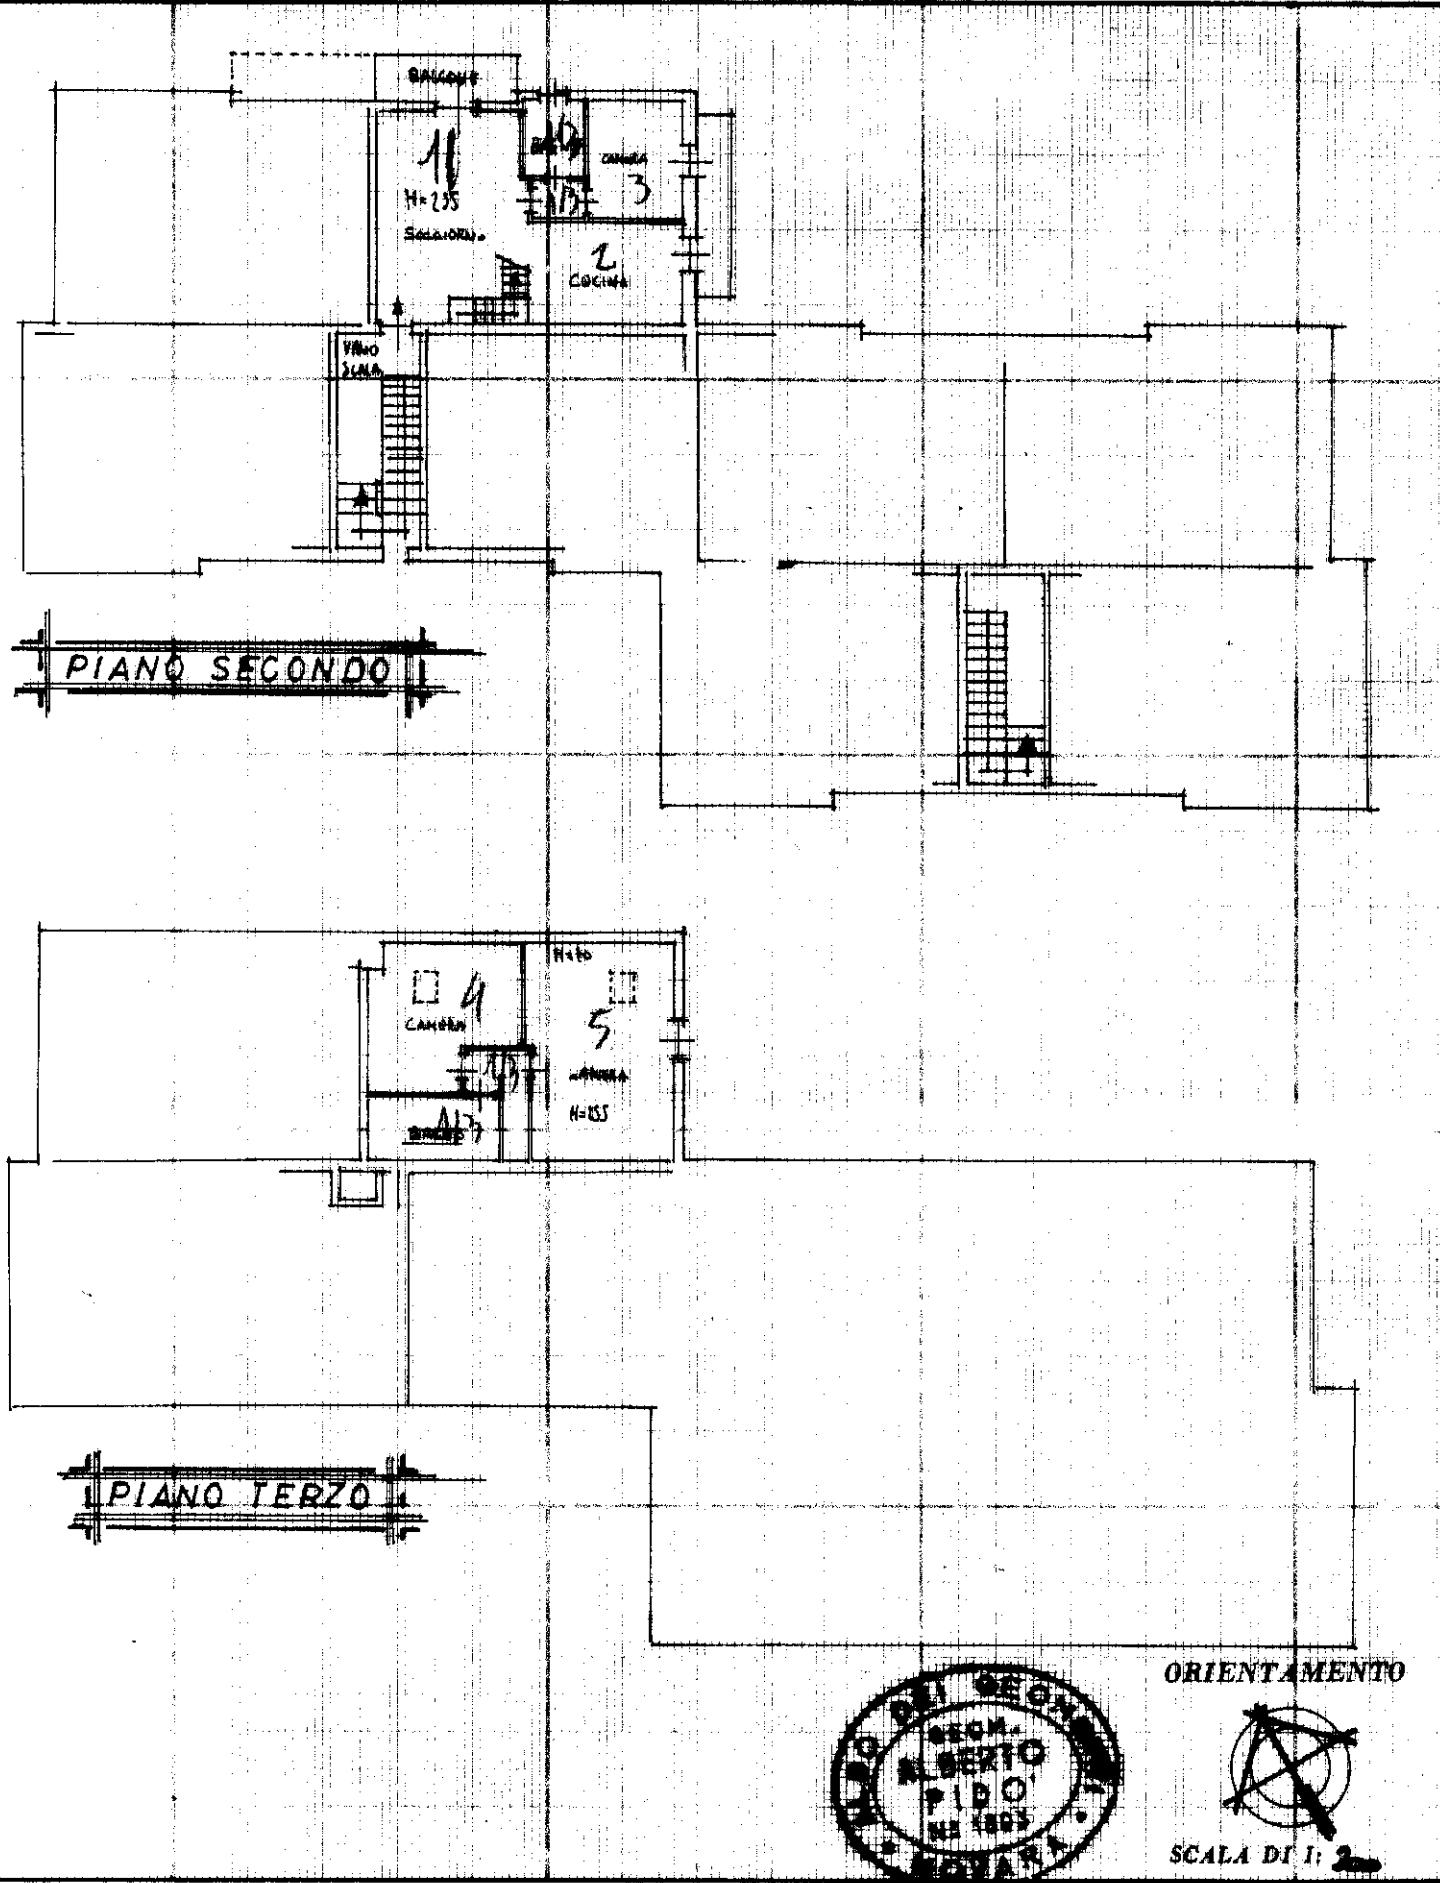

SPAZIO RISERVATO PER LE ANNOTAZIONI D'UFFICIO

DATA	29-9-86	PARTITA	327
PROT. N°	62/86	FOGLIO	17
		MAPP.	147
		SUB.	11

Compilata dal GEOMETRA  
ALBERTO PISO  
(Titolo, nome e cognome del tecnico)

Iscritto all'Albo dei GEOMETRI  
della Provincia di NOVARA

DATA

Firma:

