

MODULARIO  
F. - Cat. S. T. - 315



MINISTERO DELLE FINANZE

DIREZIONE GENERALE DEL CATASTO E DEI SERVIZI TECNICI ERARIALI


MOD. B (Nuovo Catasto Edilizio Urbano)

# NUOVO CATASTO EDILIZIO URBANO

Lire  
20

(R. DECRETO-LEGGE 13 APRILE 1959, N. 652)

Planimetria dell'immobile situato nel Comune di Druggno Via Località Roncacci  
Ditta Mellezio Tezesa nata a Santa Maria Maggiore il 22-3-1924  
Allegata alla dichiarazione presentata all'Ufficio Tecnico Erariale di Novara

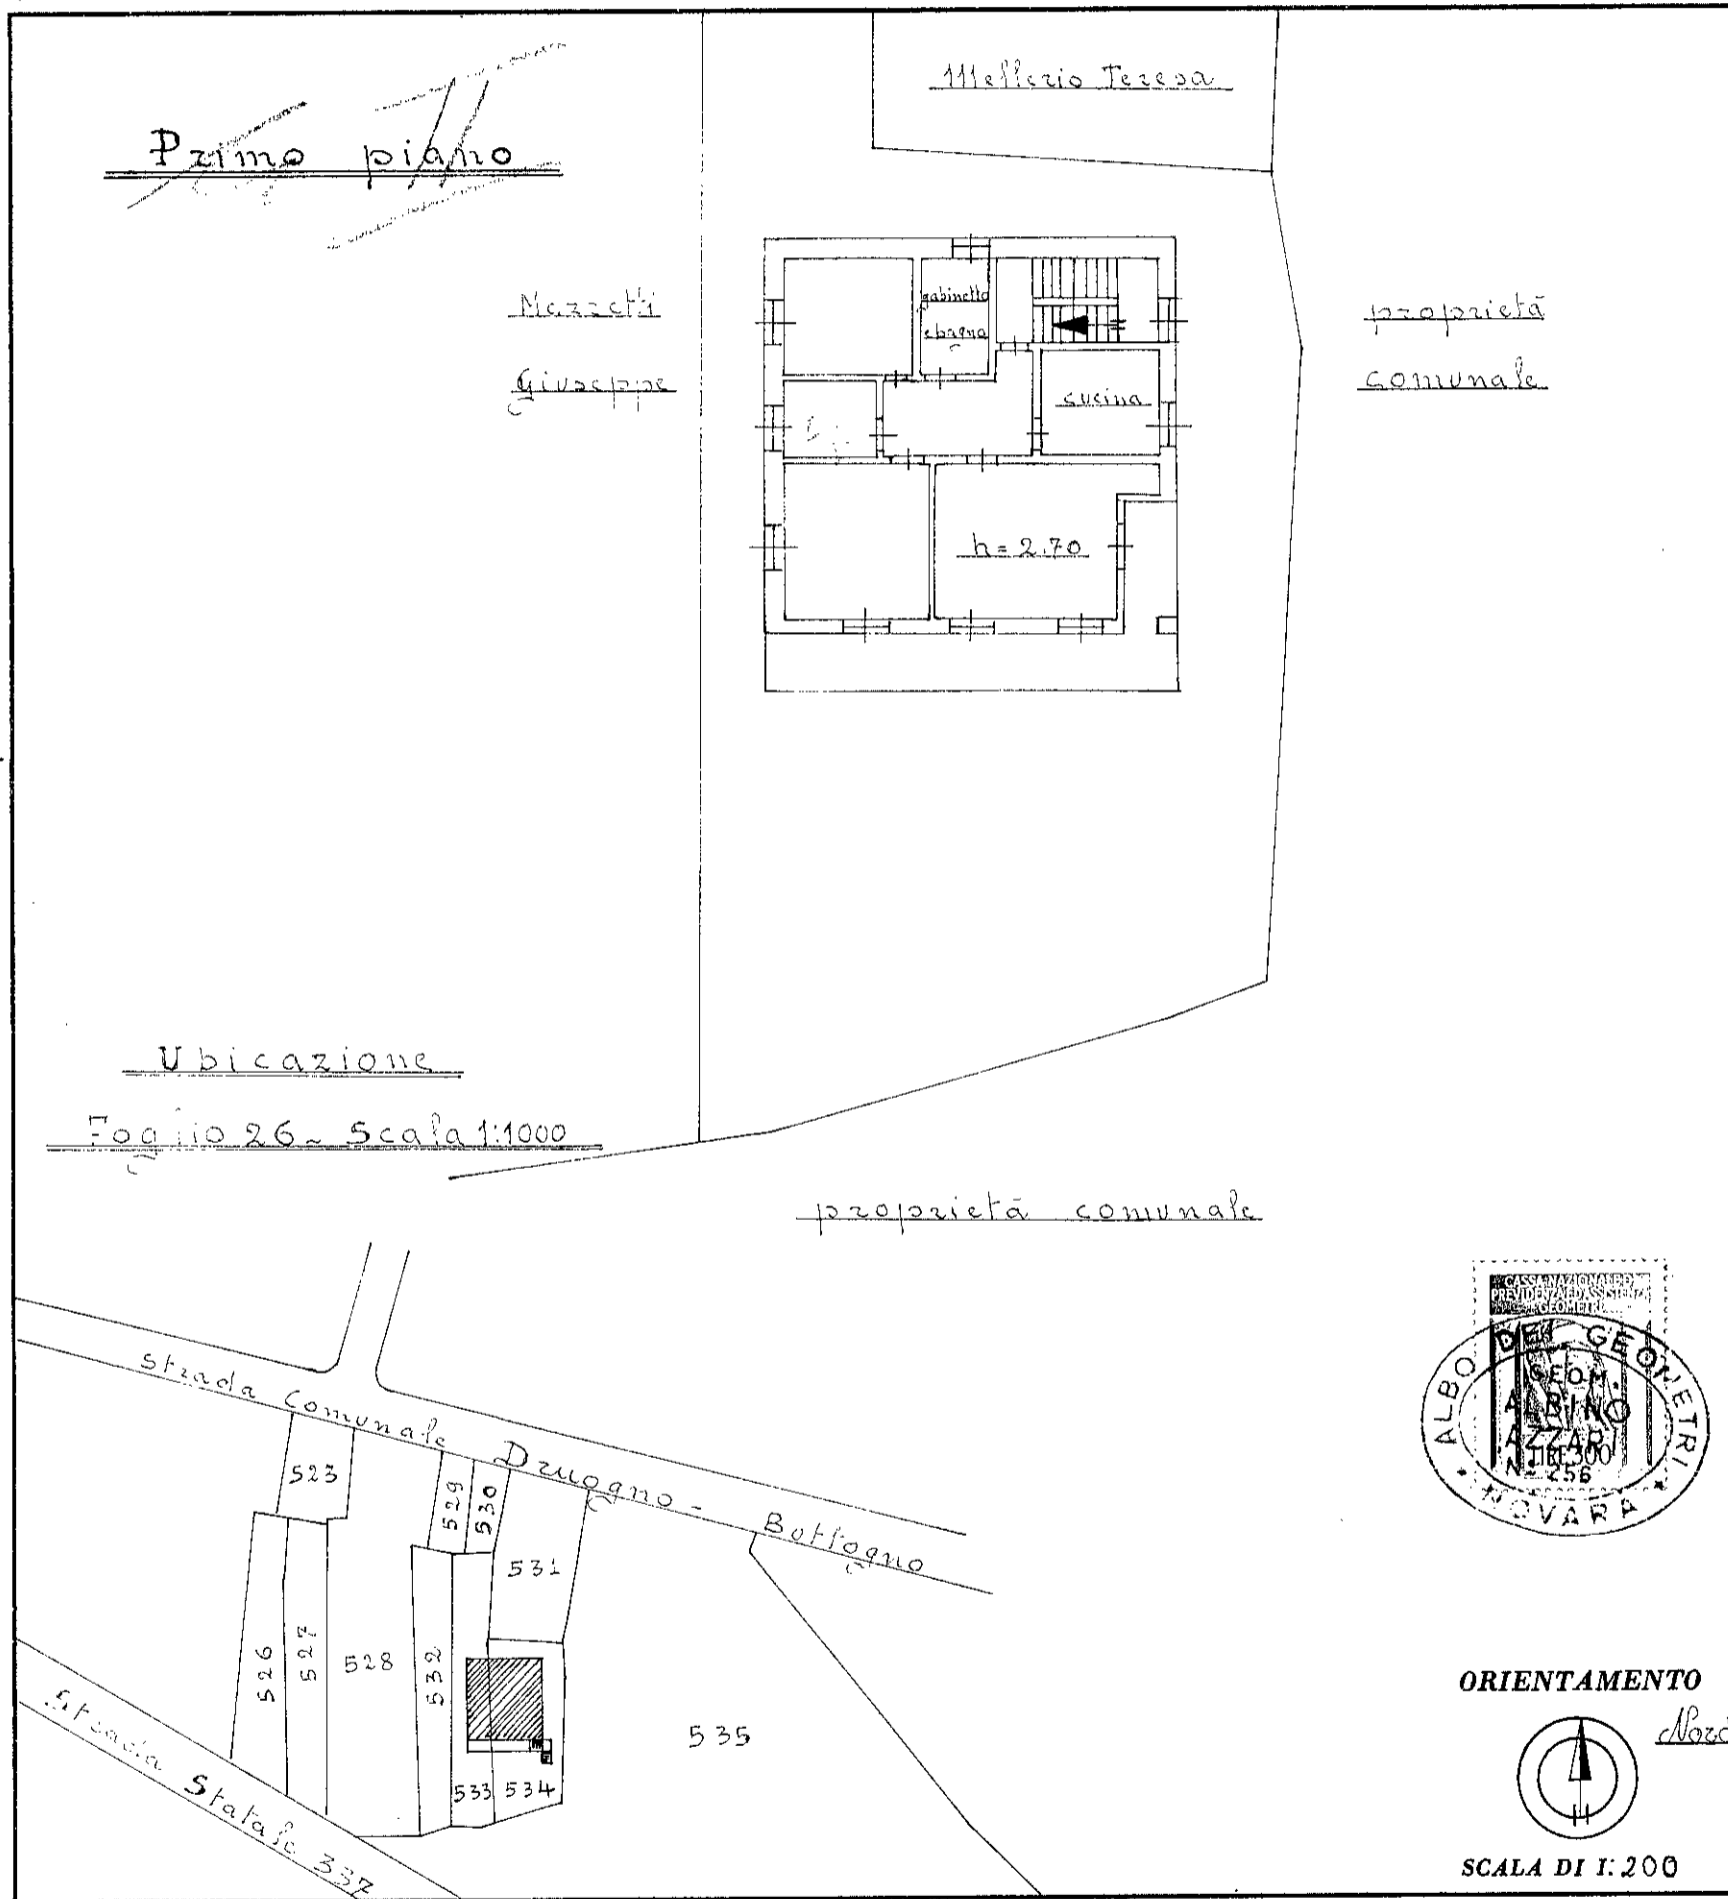

**SPAZIO RISERVATO PER LE ANNOTAZIONI D'UFFICIO**

DATA	23.9.69
PROT. N°	143/69

Compilata dal Geometra  
(Titolo, nome e cognome del tecnico)  
Azzari Albino

Iscritto all'Albo dei Geometri  
della Provincia di Novara n° 256

DATA

Firma: Azzari Albino

ISTITUTO POLIGRAFICO DELLO STATO