

**Agenzia del Territorio
CATASTO FABBRICATI
Ufficio Provinciale di
Verbano Cusio Ossola**

Dichiarazione protocollo n. VB0020574 del 06/02/2008

Planimetria di u.i.u. in Comune di Craveggia

Via San Bernardino

civ. 3

Identificativi Catastali:

Sezione: 148

Foglio: 31

Particella: 28

Subalterno: 1

Compilata da:
Barbieri Elena

Iscritto all'albo:
Geometri


Prov. Verbano Cusio Ossol N. 379

Scheda n. 1

Scala 1:200


PIANO PRIMO SOTTO STRADA

H= 227

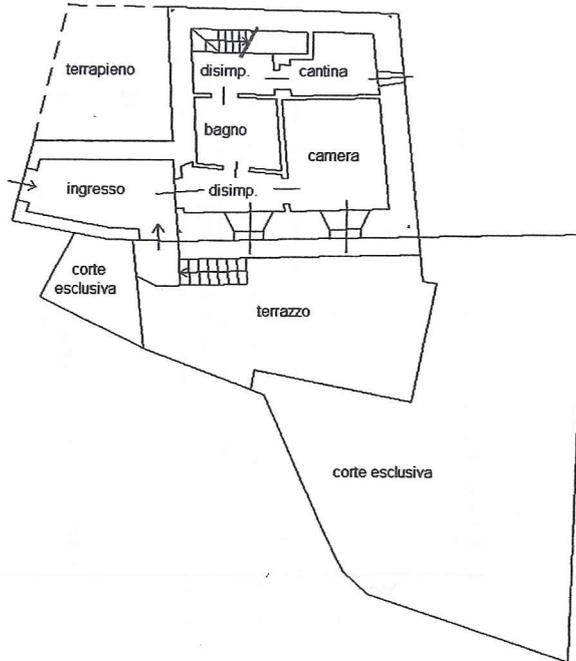


PIANO TERRA

H= 225

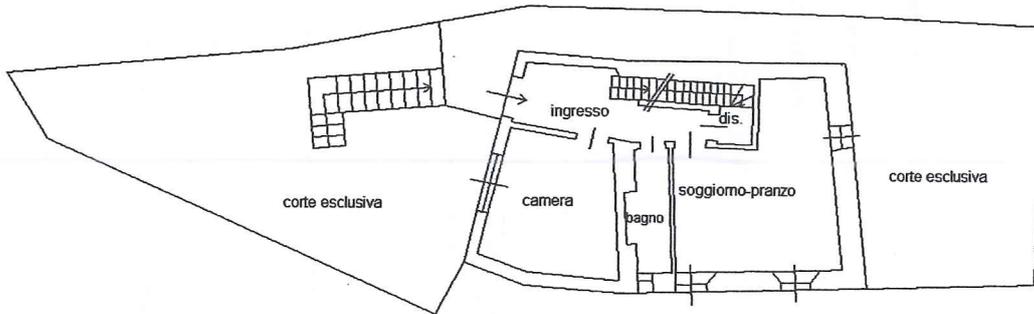

PIANO PRIMO

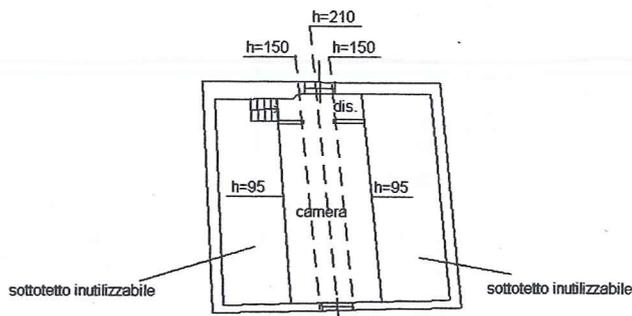

NORD



Ultima planimetria in atti

Data: 04/10/2017 - n. T285466 - Richiedente: BRBLNE71P58D332L

Totale schede: 1 - Formato di acquisizione: A4(210x297) - Formato stampa richiesto: A4(210x297)

Catasto dei Fabbricati - Situazione al 04/10/2017 - Comune di CRAVEGGIA (D.134) - < Foglio: 31 - Particella: 28 - Subalterno: 1 >
VIA SAN BERNARDINO n. 3 piano: S1.T.1.