



Dichiarazione protocollo n. _____ del _____	
Comune di Malesco	
Via Trabucchi _____ civ. 16	
Identificativi Catastali:	Compilata da: Bergamaschi Vito
Sezione:	Iscritto all'albo: Geometri
Foglio: 12	Prov. Verbano Cusio Ossol N. 480
Particella: 219	
Subalterno: 1	

Planimetria	
Scheda n. 1	Scala 1:200

PIANO TERRA

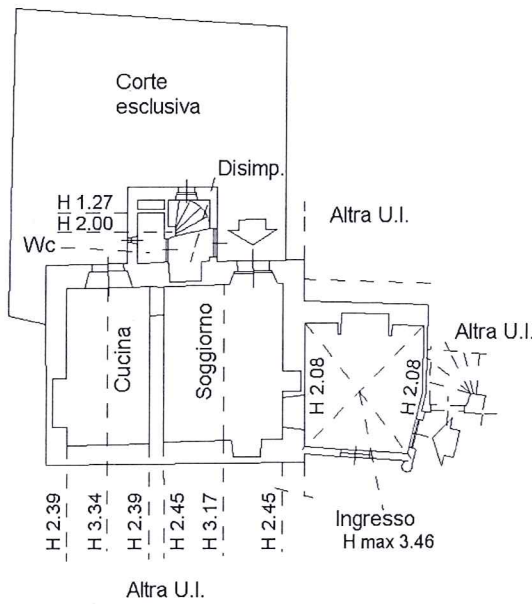

PIANO PRIMO

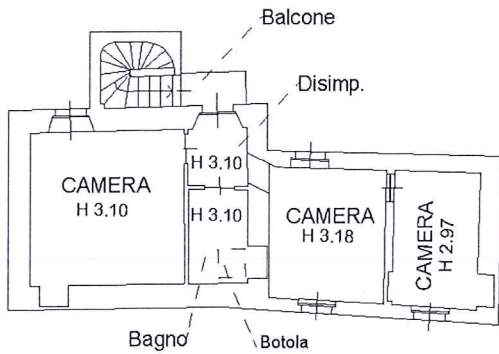

PIANO SECONDO

- Sottotetto -

